


Экспликация помещений

Номер по плану	Наименование	Площадь, м ²
7-й этаж		
1	Лестничная клетка	16.59
2	Лифтовый холл	5.48
3	Коридор	3.05
№ 60	Двухкомнатная квартира	46.45
1	Кухня	10.14
2	Гостиная	11.84
3	Спальня	11.97
4	Коридор	5.55
5	Санузел	4.37
6	Балкон (коэф. 0,3)	0.94
7	Лоджия (коэф. 0,5)	1.64
№ 61	Однокомнатная квартира	32.39
1	Кухня	10.21
2	Гостиная	12.05
3	Коридор	5.37
4	Санузел	3.71
5	Балкон (коэф. 0,3)	1.05
№ 62	Однокомнатная квартира	32.10
1	Кухня	10.21
2	Гостиная	12.05
3	Коридор	5.37
4	Санузел	3.71
5	Балкон (коэф. 0,3)	0.76
№ 63	Двухкомнатная квартира	56.60
1	Кухня	16.86
2	Гостиная	12.50
3	Спальня	11.36
4	Коридор	7.73
5	Санузел	4.37
6	Балкон (коэф. 0,3)	2.13
7	Лоджия (коэф. 0,5)	1,65

Условные обозначения :

- ① - Номер помещения
- ② - Тип пола
- Количество комнат
- Тип квартиры
- Общая площадь квартиры, включая балконы и лоджии (без учета понижающего коэффициента)
- Общая площадь квартиры, включая балконы и лоджии (с учетом понижающего коэффициента)
- Площадь квартиры за исключением балконов и лоджий

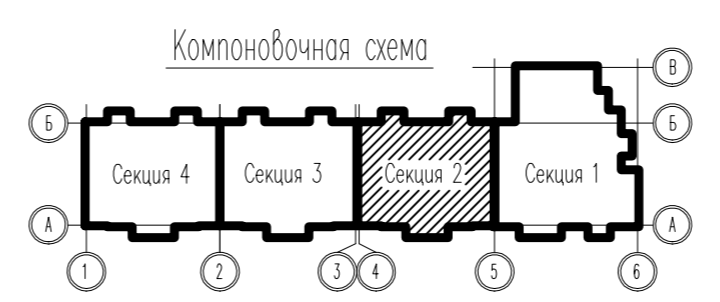

						02/23-2023-AP-ГЧ		
						Многоквартирный дом на земельном участке с КН 39:19:010314:32 по ул. Октябрьская в г. Пионерский Калининградской области		
Изм.	Колуч.	Лист	№ док	Подпись	Дата			
Разработал	Кривоц			<i>Кривоц</i>		Стадия	Лист	Листов
						П	16	
Н. контроль	Терентьев			<i>Терентьев</i>		План 7-го этажа (секция 2)		ИП Терентьева Н.С.
ГИП	Терентьев			<i>Терентьев</i>				