



Экспликация помещений

Номер по плану	Наименование	Площадь, м ²
4	Лестничная клетка	14.96
5	Коридор	27.96
6	Лоджия	1.75
N 35	Однокомнатная квартира	36.75
1	Кухня	11.10
2	Гостиная	13.20
3	Коридор	7.51
4	Санузел	4.18
5	Балкон (коэф. 0,3)	0.76
N 34	Однокомнатная квартира	40.19
1	Кухня	12.86
2	Гостиная	14.04
3	Коридор	8.53
4	Санузел	3.71
5	Балкон (коэф. 0,3)	1.05
N 33	Однокомнатная квартира	39.68
1	Кухня	13.23
2	Гостиная	13.84
3	Коридор	7.96
4	Санузел	3.71
5	Балкон (коэф. 0,3)	0.94
N 32	Однокомнатная квартира	39.72
1	Кухня	10.78
2	Гостиная	14.64
3	Коридор	9.17
4	Санузел	3.71
5	Лоджия (коэф. 0,5)	1.42
N 31	Трехкомнатная квартира	70.49
1	Кухня	11.08
2	Гостиная	12.87
3	Спальня	13.07
4	Коридор	16.13
5	Санузел	4.18
6	Спальня	11.73
7	Лоджия (коэф. 0,5)	1,43

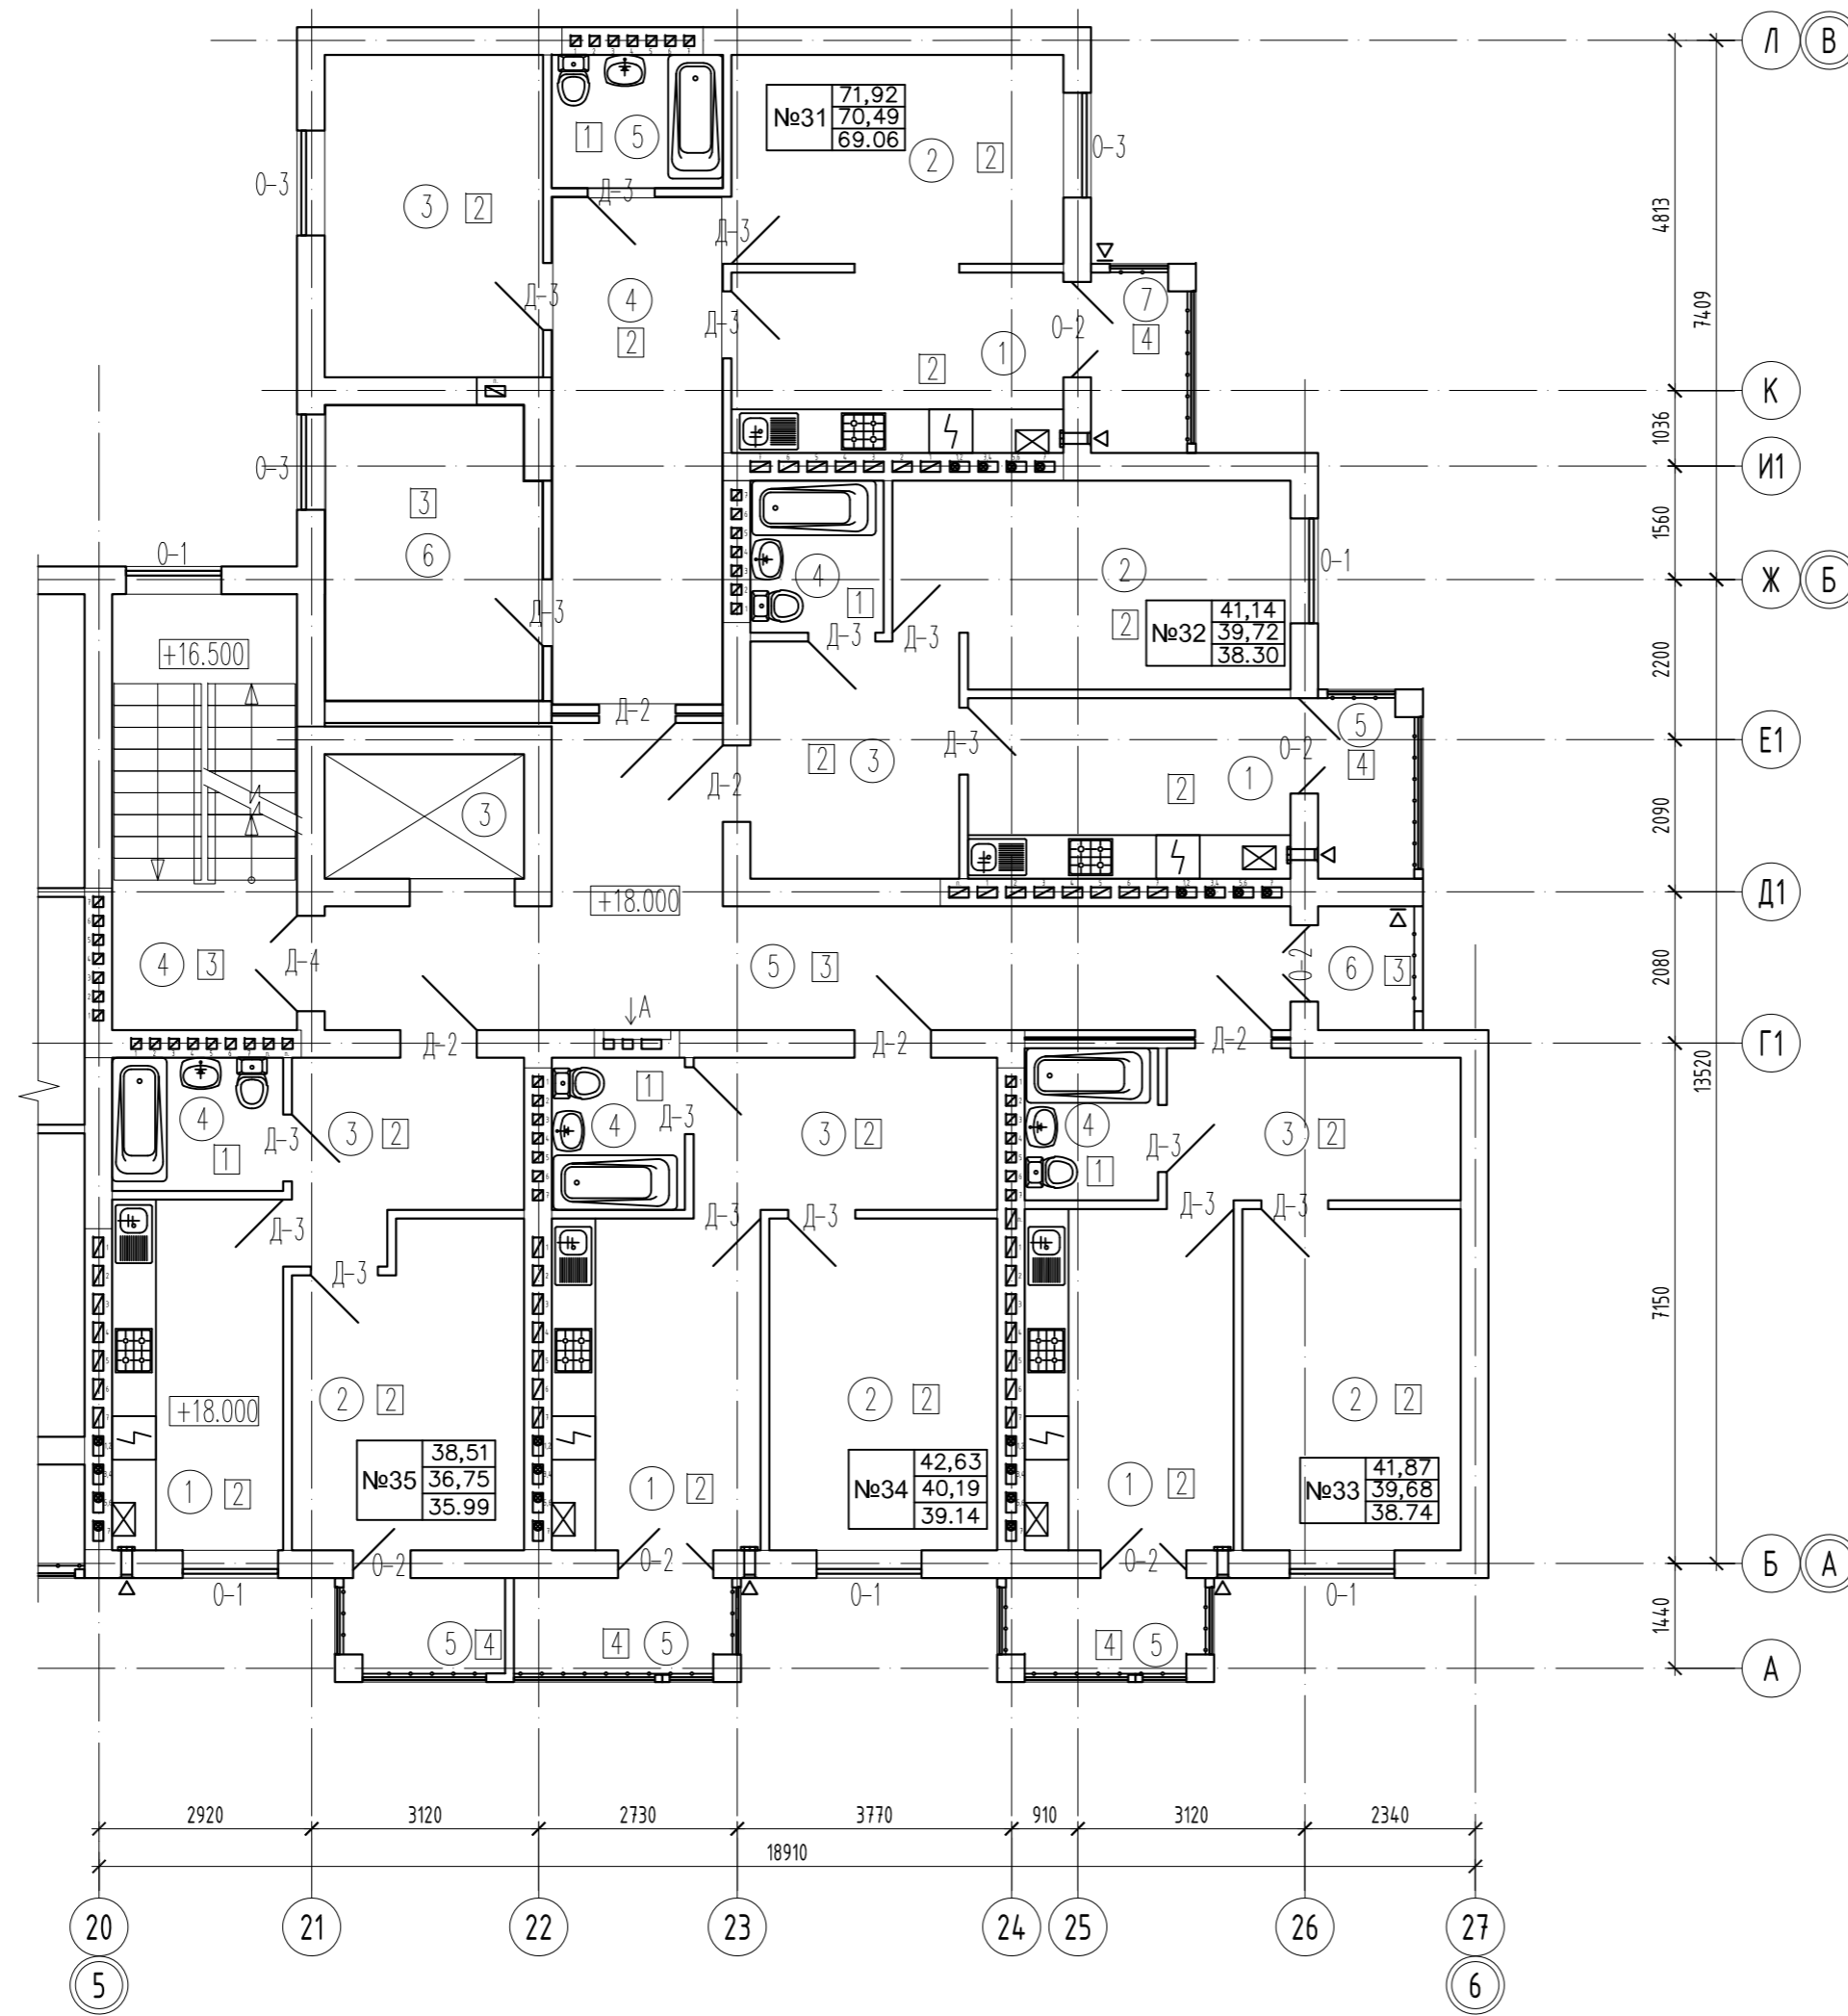

Условные обозначения :

- ① - Номер помещения
- ② - Тип полов
- Количество комнат
- Тип квартиры
- Общая площадь квартиры, включая балконы и лоджии (без учета понижающего коэффициента)
- Общая площадь квартиры, включая балконы и лоджии (с учетом понижающего коэффициента)
- Площадь квартиры за исключением балконов и лоджий

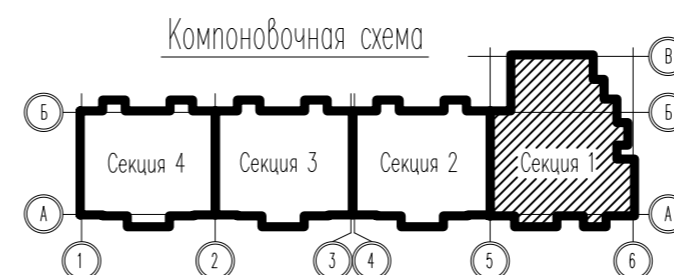

						02/23-2023-AP-ГЧ		
						Многоквартирный дом на земельном участке с КН 39:19:010314:32 по ул. Октябрьская в г. Пионерский Калининградской области		
Изм.	Колуч.	Лист	№ док.	Подпись	Дата			
Разработал	Крабоцов			<i>[Signature]</i>		Стадия	Лист	Листов
						П	8	
						План 7-го этажа (секция 1)		ИП Терентьева Н.С.

Взам. инв. № _____
 Подп. и дата _____
 Инв. № подл. _____