



Экспликация помещений

Номер по плану	Наименование	Площадь, м ²
<u>7-й этаж</u>		
4	Лестничная клетка	16.59
5	Лифтовый холл	5.48
6	Коридор	3.05
№116	Двухкомнатная квартира	45.05
1	Кухня	10.14
2	Гостиная	11.31
3	Спальня	11.34
4	Коридор	5.24
5	Санузел	4.37
6	Балкон (коэф. 0,3)	0.94
7	Лоджия (коэф. 0,5)	1.71
№117	Однокомнатная квартира	32.39
1	Кухня	10.21
2	Гостиная	12.05
3	Коридор	5.37
4	Санузел	3.71
5	Балкон (коэф. 0,3)	1.05
№118	Однокомнатная квартира	32.10
1	Кухня	10.21
2	Гостиная	12.05
3	Коридор	5.37
4	Санузел	3.71
5	Балкон (коэф. 0,3)	0.76
№119	Двухкомнатная квартира	55.05
1	Кухня	16,87
2	Гостиная	11,92
3	Спальня	10,74
4	Коридор	7,46
5	Санузел	4,37
6	Балкон (коэф. 0,3)	2,13
7	Лоджия (коэф. 0,5)	1,56

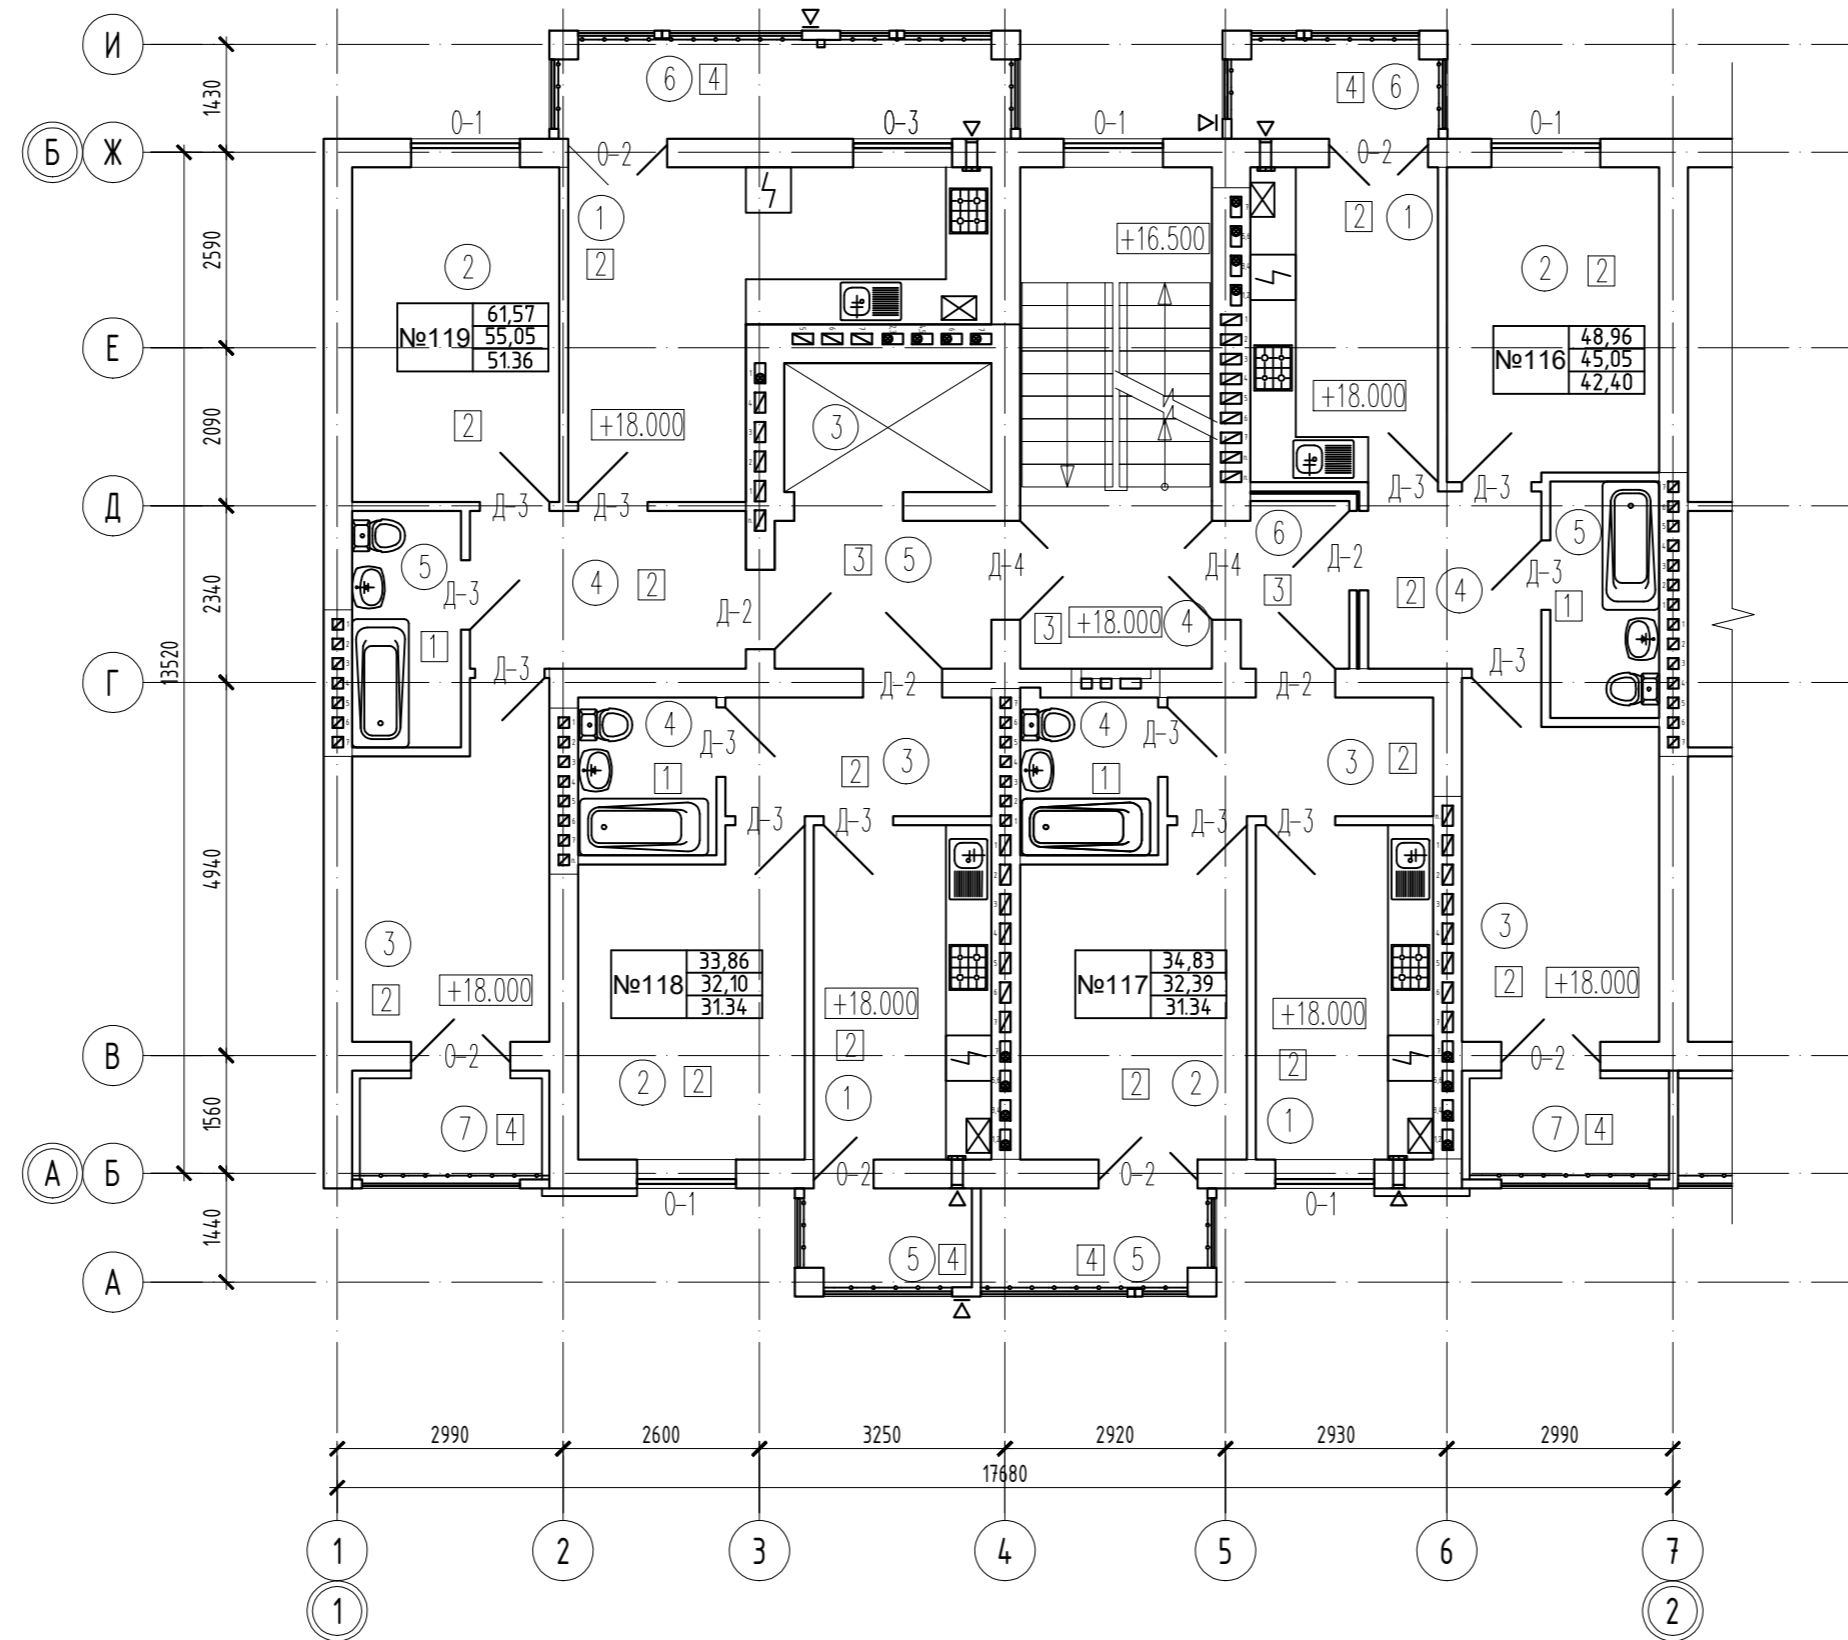

Условные обозначения :

- ① - Номер помещения
- ② - Тип полов
- Количество комнат
- Тип квартиры
- Общая площадь квартиры, включая балконы и лоджии (без учета понижающего коэффициента)
- Общая площадь квартиры, включая балконы и лоджии (с учетом понижающего коэффициента)
- Площадь квартиры за исключением балконов и лоджий

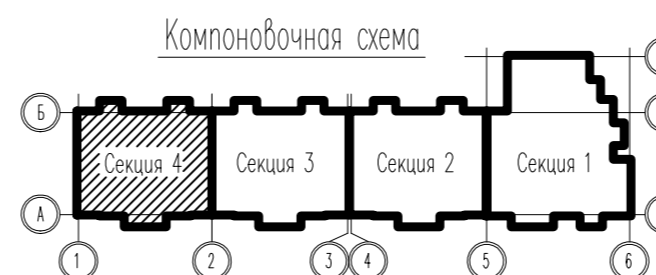

						02/23-2023-АР-ГЧ		
						Многоквартирный дом на земельном участке с КН 39:19:010314:32 по ул. Октябрьская в г. Пионерский Калининградской области		
Изм.	Кол-во	Лист	№ док	Подпись	Дата			
Разработал	Кривоц			<i>Кривоц</i>		Стадия	Лист	Листов
						П	32	
Н. контроль	Терентьев			<i>Терентьев</i>		План 7-го этажа (секция 4)		ИП Терентьева Н.С.
ГИП	Терентьев			<i>Терентьев</i>				