

Экспликация помещений (начало)

Номер по плану	Наименование	Площадь, м <sup>2</sup>
<u>1-я секция</u>		
1к	Внеквартирная кладовая	4.8
2к	Внеквартирная кладовая	4.8
3к	Внеквартирная кладовая	4.5
4к	Внеквартирная кладовая	5.5
5к	Внеквартирная кладовая	5,91
1	Коридор	22,92
2	Электрощитовая	9.1
6к	Внеквартирная кладовая	7.1
7к	Внеквартирная кладовая	6,52
8к	Внеквартирная кладовая	7.2


Экспликация помещений (продолжение)

Номер по плану	Наименование	Площадь, м <sup>2</sup>
9к	Внеквартирная кладовая	5.0
10к	Внеквартирная кладовая	5.6
3	Коридор	45.4
11к	Внеквартирная кладовая	5.2
12к	Внеквартирная кладовая	4.0
13к	Внеквартирная кладовая	7,72
14к	Внеквартирная кладовая	5,65
15к	Внеквартирная кладовая	6.1
16к	Внеквартирная кладовая	6.1
17к	Внеквартирная кладовая	4.0
18к	Внеквартирная кладовая	7.0

Экспликация помещений (окончание)

Номер по плану	Наименование	Площадь, м <sup>2</sup>
4	Коридор	10,14
19к	Внеквартирная кладовая	6.5
20к	Внеквартирная кладовая	7.0
21к	Внеквартирная кладовая	5.8
22к	Внеквартирная кладовая	6.5
23к	Внеквартирная кладовая	6.3
24к	Внеквартирная кладовая	6.3
5	Коридор	10,74
6	Коридор	5.0
1 секция	все кроме внеквартирных	103,30
1 секция	Всего	244,40

Условные обозначения:  
 ① – Номер помещения  
 ② – Тип полов

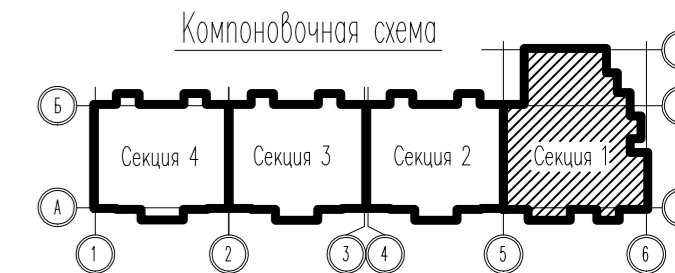

02/23-2023-АР-ГЧ					
Многоквартирный дом на земельном участке с КН 39:010314:32 по ул. Октябрьская в г. Пионерский Калининградской области					
Изм.	Кол-во	Лист	№ док	Подпись	Дата
				Кривош	
Н. контроль		Терентьев			
ГИП		Терентьев			
План подвала (секция 1)				ИП Терентьева Н.С.	
		Стадия	Лист	Листов	
		П	1		