



Экспликация помещений (окончание)

Номер помещения	Наименование	Площадь, м ²	Категория помещения
7	Санузел	3.94	
8	Балкон (коэф. 0,3)	0.46	
9	Лоджия (коэф. 0,5)	1.88	
1-комнатная квартира N46, N50		36.42	
10	Коридор	4.73	
11	Кухня	11.25	
12	Гостиная	16.04	
13	Санузел	3.94	
14	Балкон (коэф. 0,3)	0.46	
1-комнатная квартира N47, N51		38.00	
15	Коридор	7.45	
16	Кухня	9.07	
17	Гостиная	16.14	
18	Санузел	4.88	
19	Балкон (коэф. 0,3)	0.46	
2-комнатная квартира N48, N52		54.08	
20	Коридор	8.18	
21	Кухня	11.15	
22	Гостиная	13.91	
23	Спальня	15.65	
24	Санузел	4.73	
25	Балкон (коэф. 0,3)	0.46	

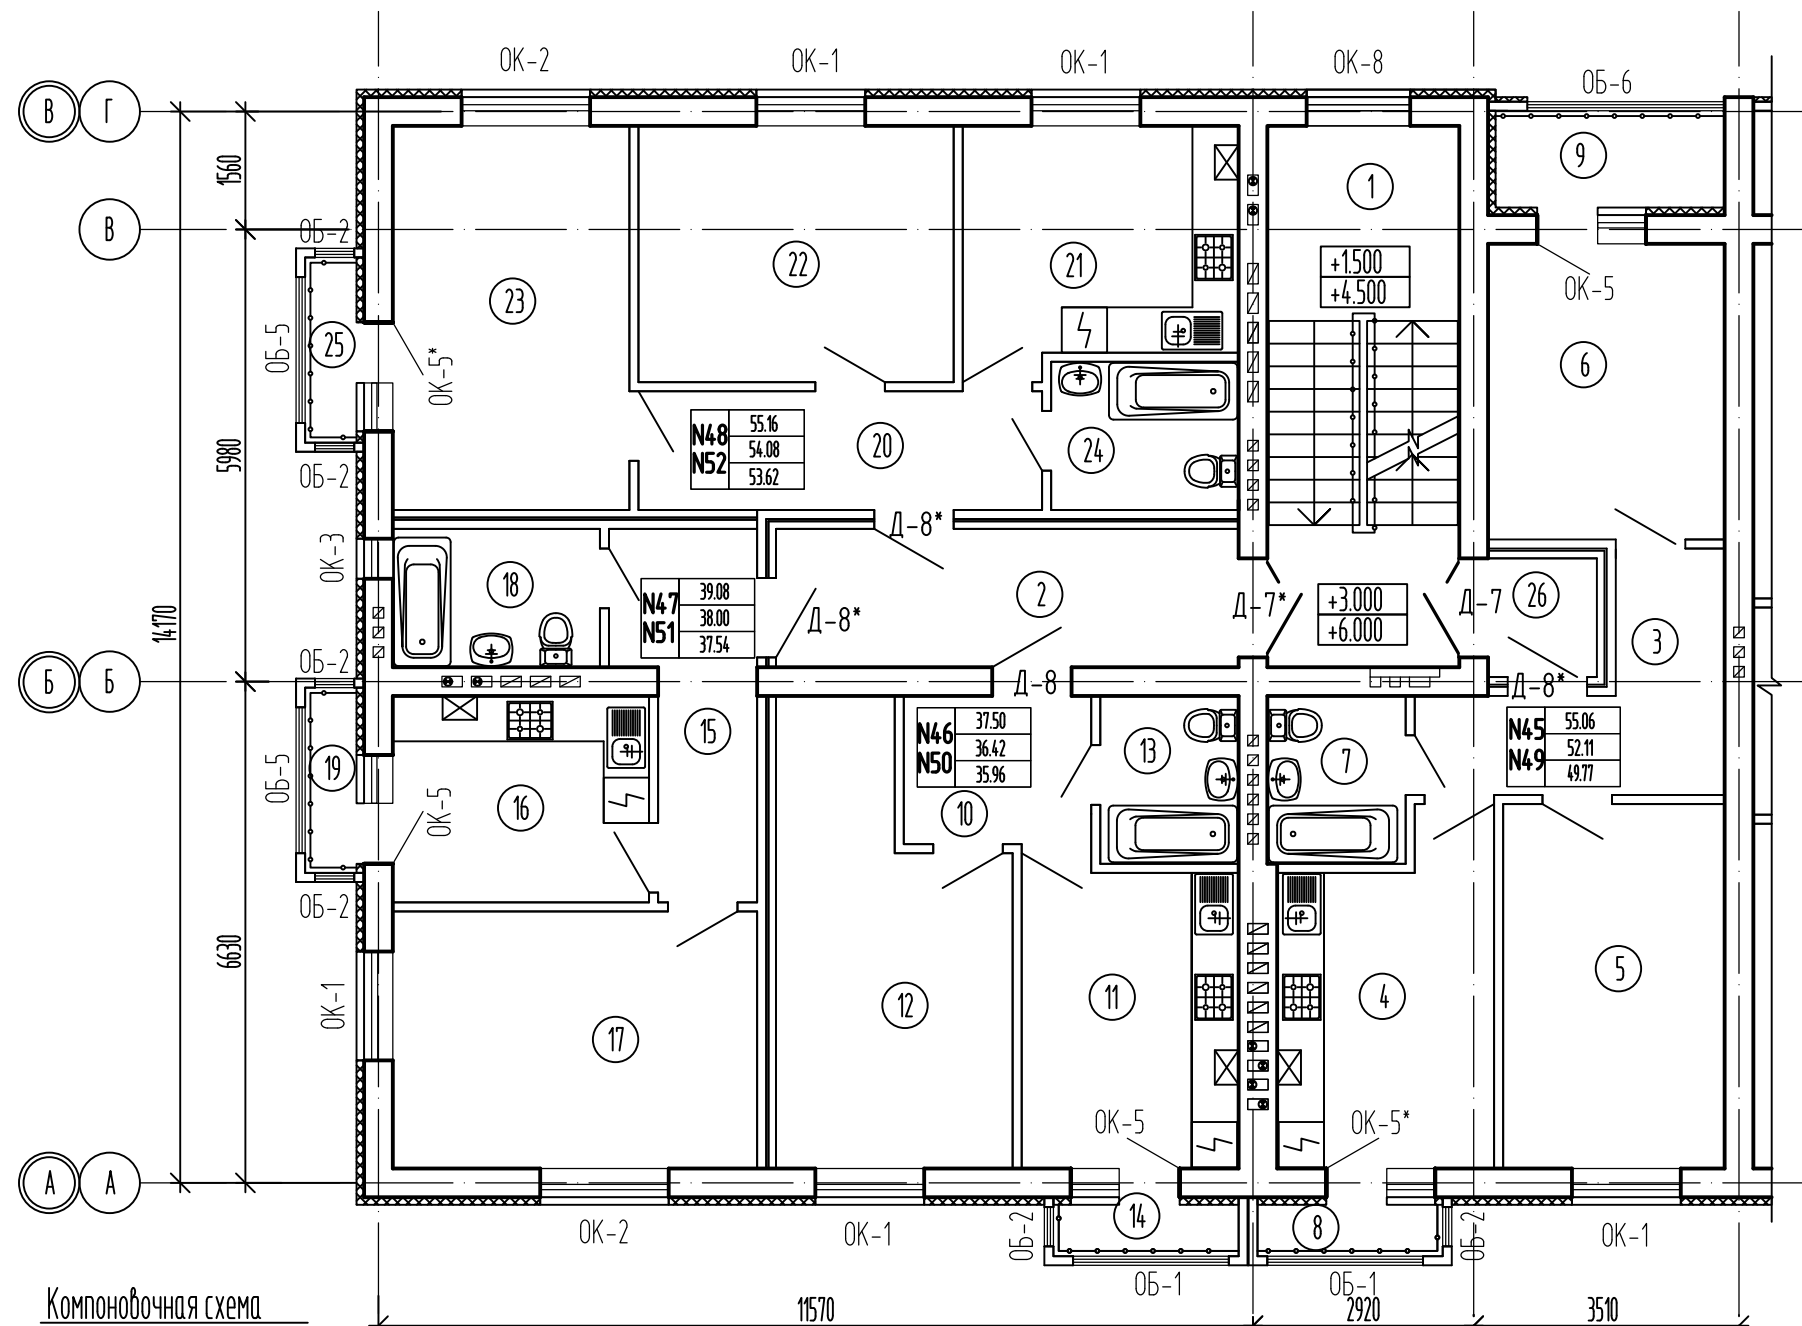

Компоновочная схема

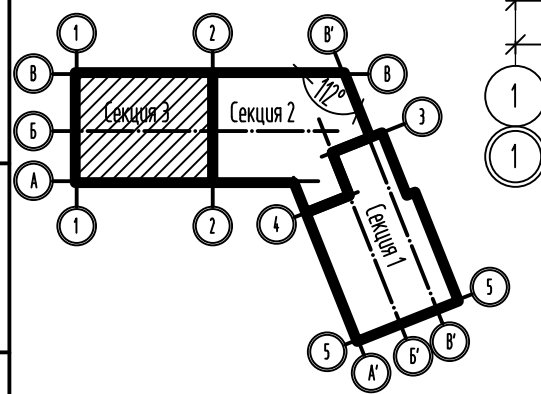

Экспликация помещений (начало)

Номер помещения	Наименование	Площадь, м ²	Категория помещения
1	Лестничная клетка	17.90	
2	Коридор	10.96	
26	Коридор	2.17	
2-комнатная квартира N45, N49		52.11	
3	Коридор	7.96	
4	Кухня	11.95	
5	Гостиная	13.89	
6	Спальня	12.03	

Условные обозначения:

- Номер квартиры
- Общая площадь квартиры, включая балконы и лоджии (без учета понижающего коэффициента)
- Общая площадь квартиры, включая балконы и лоджии (с учетом понижающего коэффициента)
- Площадь квартиры за исключением балконов и лоджий

00/01/21-1-AP					
Многоквартирный жилой дом по ул. Береговой в г. Пионерский, КН 39:19:010106:284					
Изм.	Кол.ч.	Лист	№ док.	Подпись	Дата
Разработал	Терентьева				07.2021
Проверил	Вялов				07.2021
ГИП	Вялов				07.2021
Секция 3				Студия	Лист
План 2 и 3 этажа				П	18
ООО "КалининградПромСтройПроект"					

Взам. инд. №
Подп. и дата
Инв. № подл.