
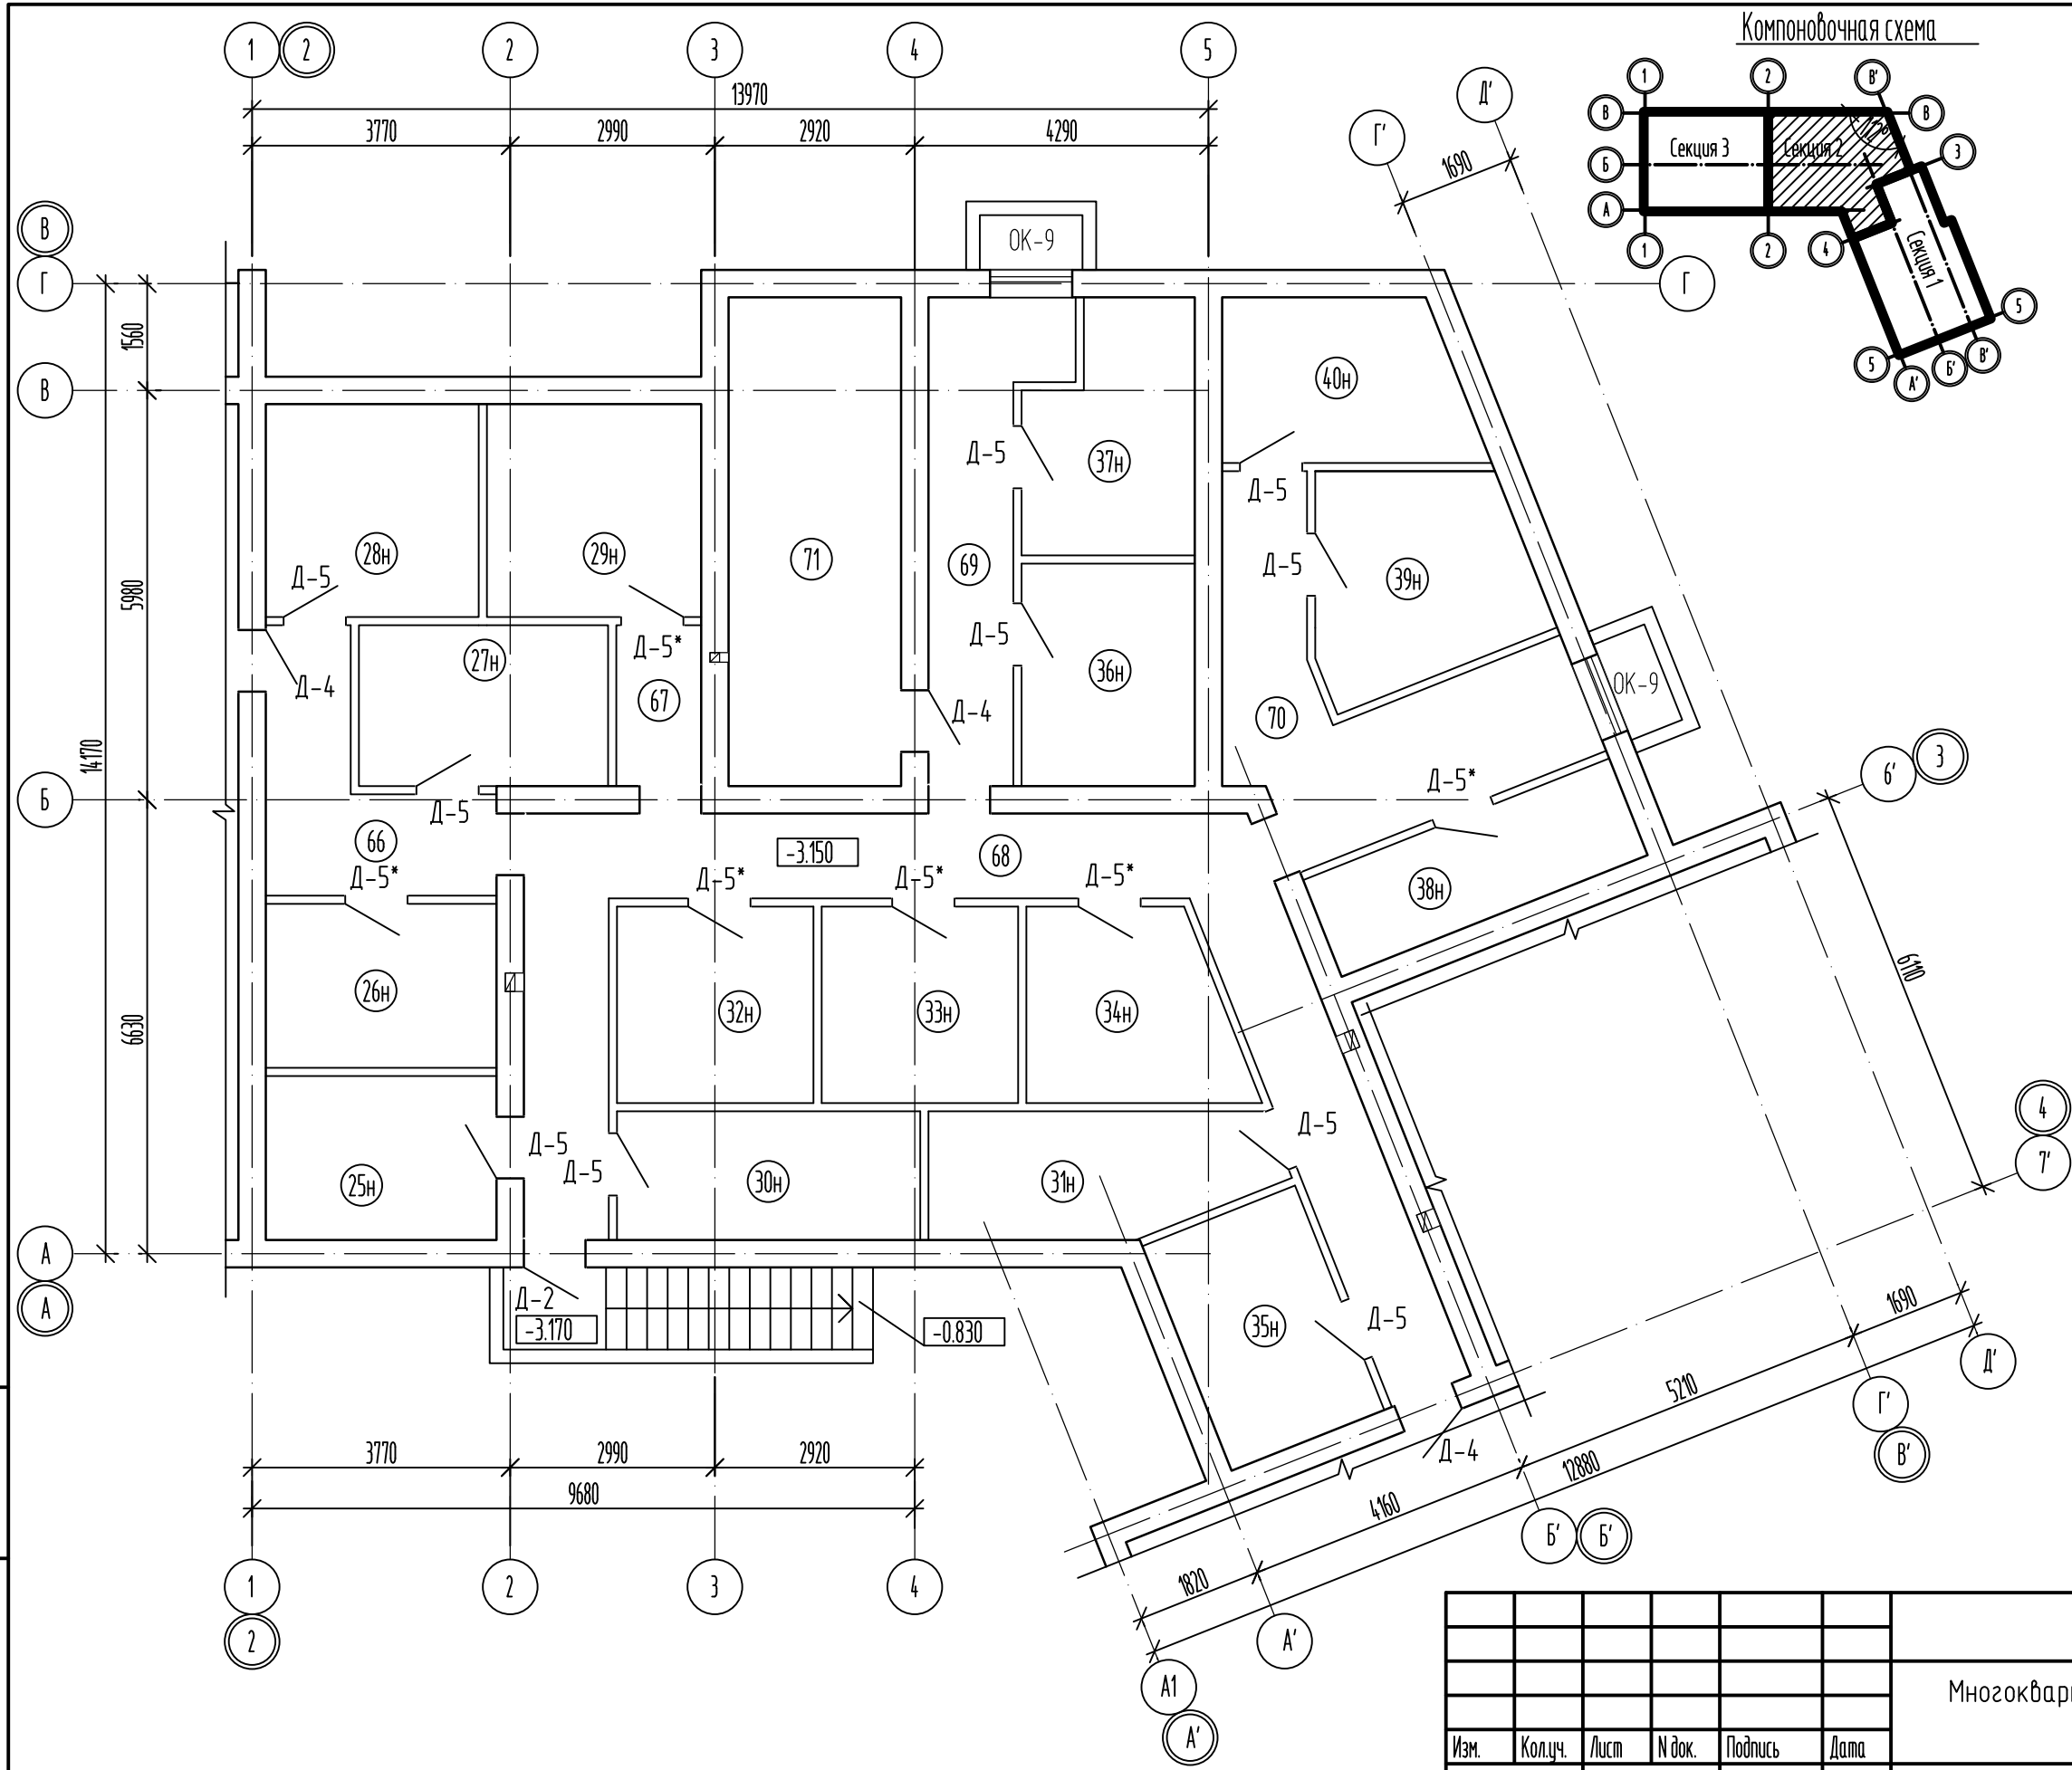


Экспликация помещений

Номер помещения	Наименование	Площадь, м2	Кат. помещения
25н	Внеквартирная хозяйственная кладовая	7.84	В4
26н	Внеквартирная хозяйственная кладовая	7.84	В4
27н	Внеквартирная хозяйственная кладовая	8.32	В4
28н	Внеквартирная хозяйственная кладовая	9.42	В4
29н	Внеквартирная хозяйственная кладовая	9.49	В4
30н	Внеквартирная хозяйственная кладовая	8.08	В4
31н	Внеквартирная хозяйственная кладовая	8.49	В4
32н	Внеквартирная хозяйственная кладовая	8.01	В4
33н	Внеквартирная хозяйственная кладовая	8.01	В4
34н	Внеквартирная хозяйственная кладовая	8.02	В4
35н	Внеквартирная хозяйственная кладовая	8.23	В4
36н	Внеквартирная хозяйственная кладовая	7.99	В4
37н	Внеквартирная хозяйственная кладовая	8.05	В4
38н	Внеквартирная хозяйственная кладовая	7.06	В4
39н	Внеквартирная хозяйственная кладовая	9.11	В4
40н	Внеквартирная хозяйственная кладовая	8.13	В4
66	Коридор	7.76	
67	Коридор	2.77	
68	Коридор	28.21	
69	Коридор	9.61	
70	Коридор	13.82	
71	Электрощитовая	17.61	В4

Компоновочная схема

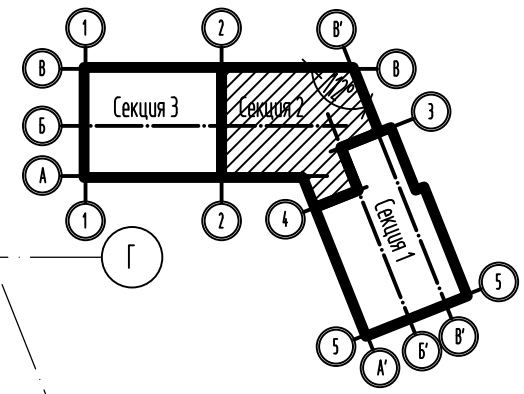

Взам. инд. №	
Подп. и дата	
Инд. № подл.	

00/01/21-1-AP					
Многоквартирный жилой дом по ул. Березовой в г. Пионерский, КН 39:19:010106:284					
Изм.	Кол.ч.	Лист	№ док.	Подпись	Дата
Секция 2				Стадия	Лист
				П	7
Разработал	Терентьева			07.2021	
Проверил	Вялов			07.2021	
ГИП	Вялов			07.2021	
План подвала на отм. -3.150				ООО "КалининградПромСтройПроект"	